


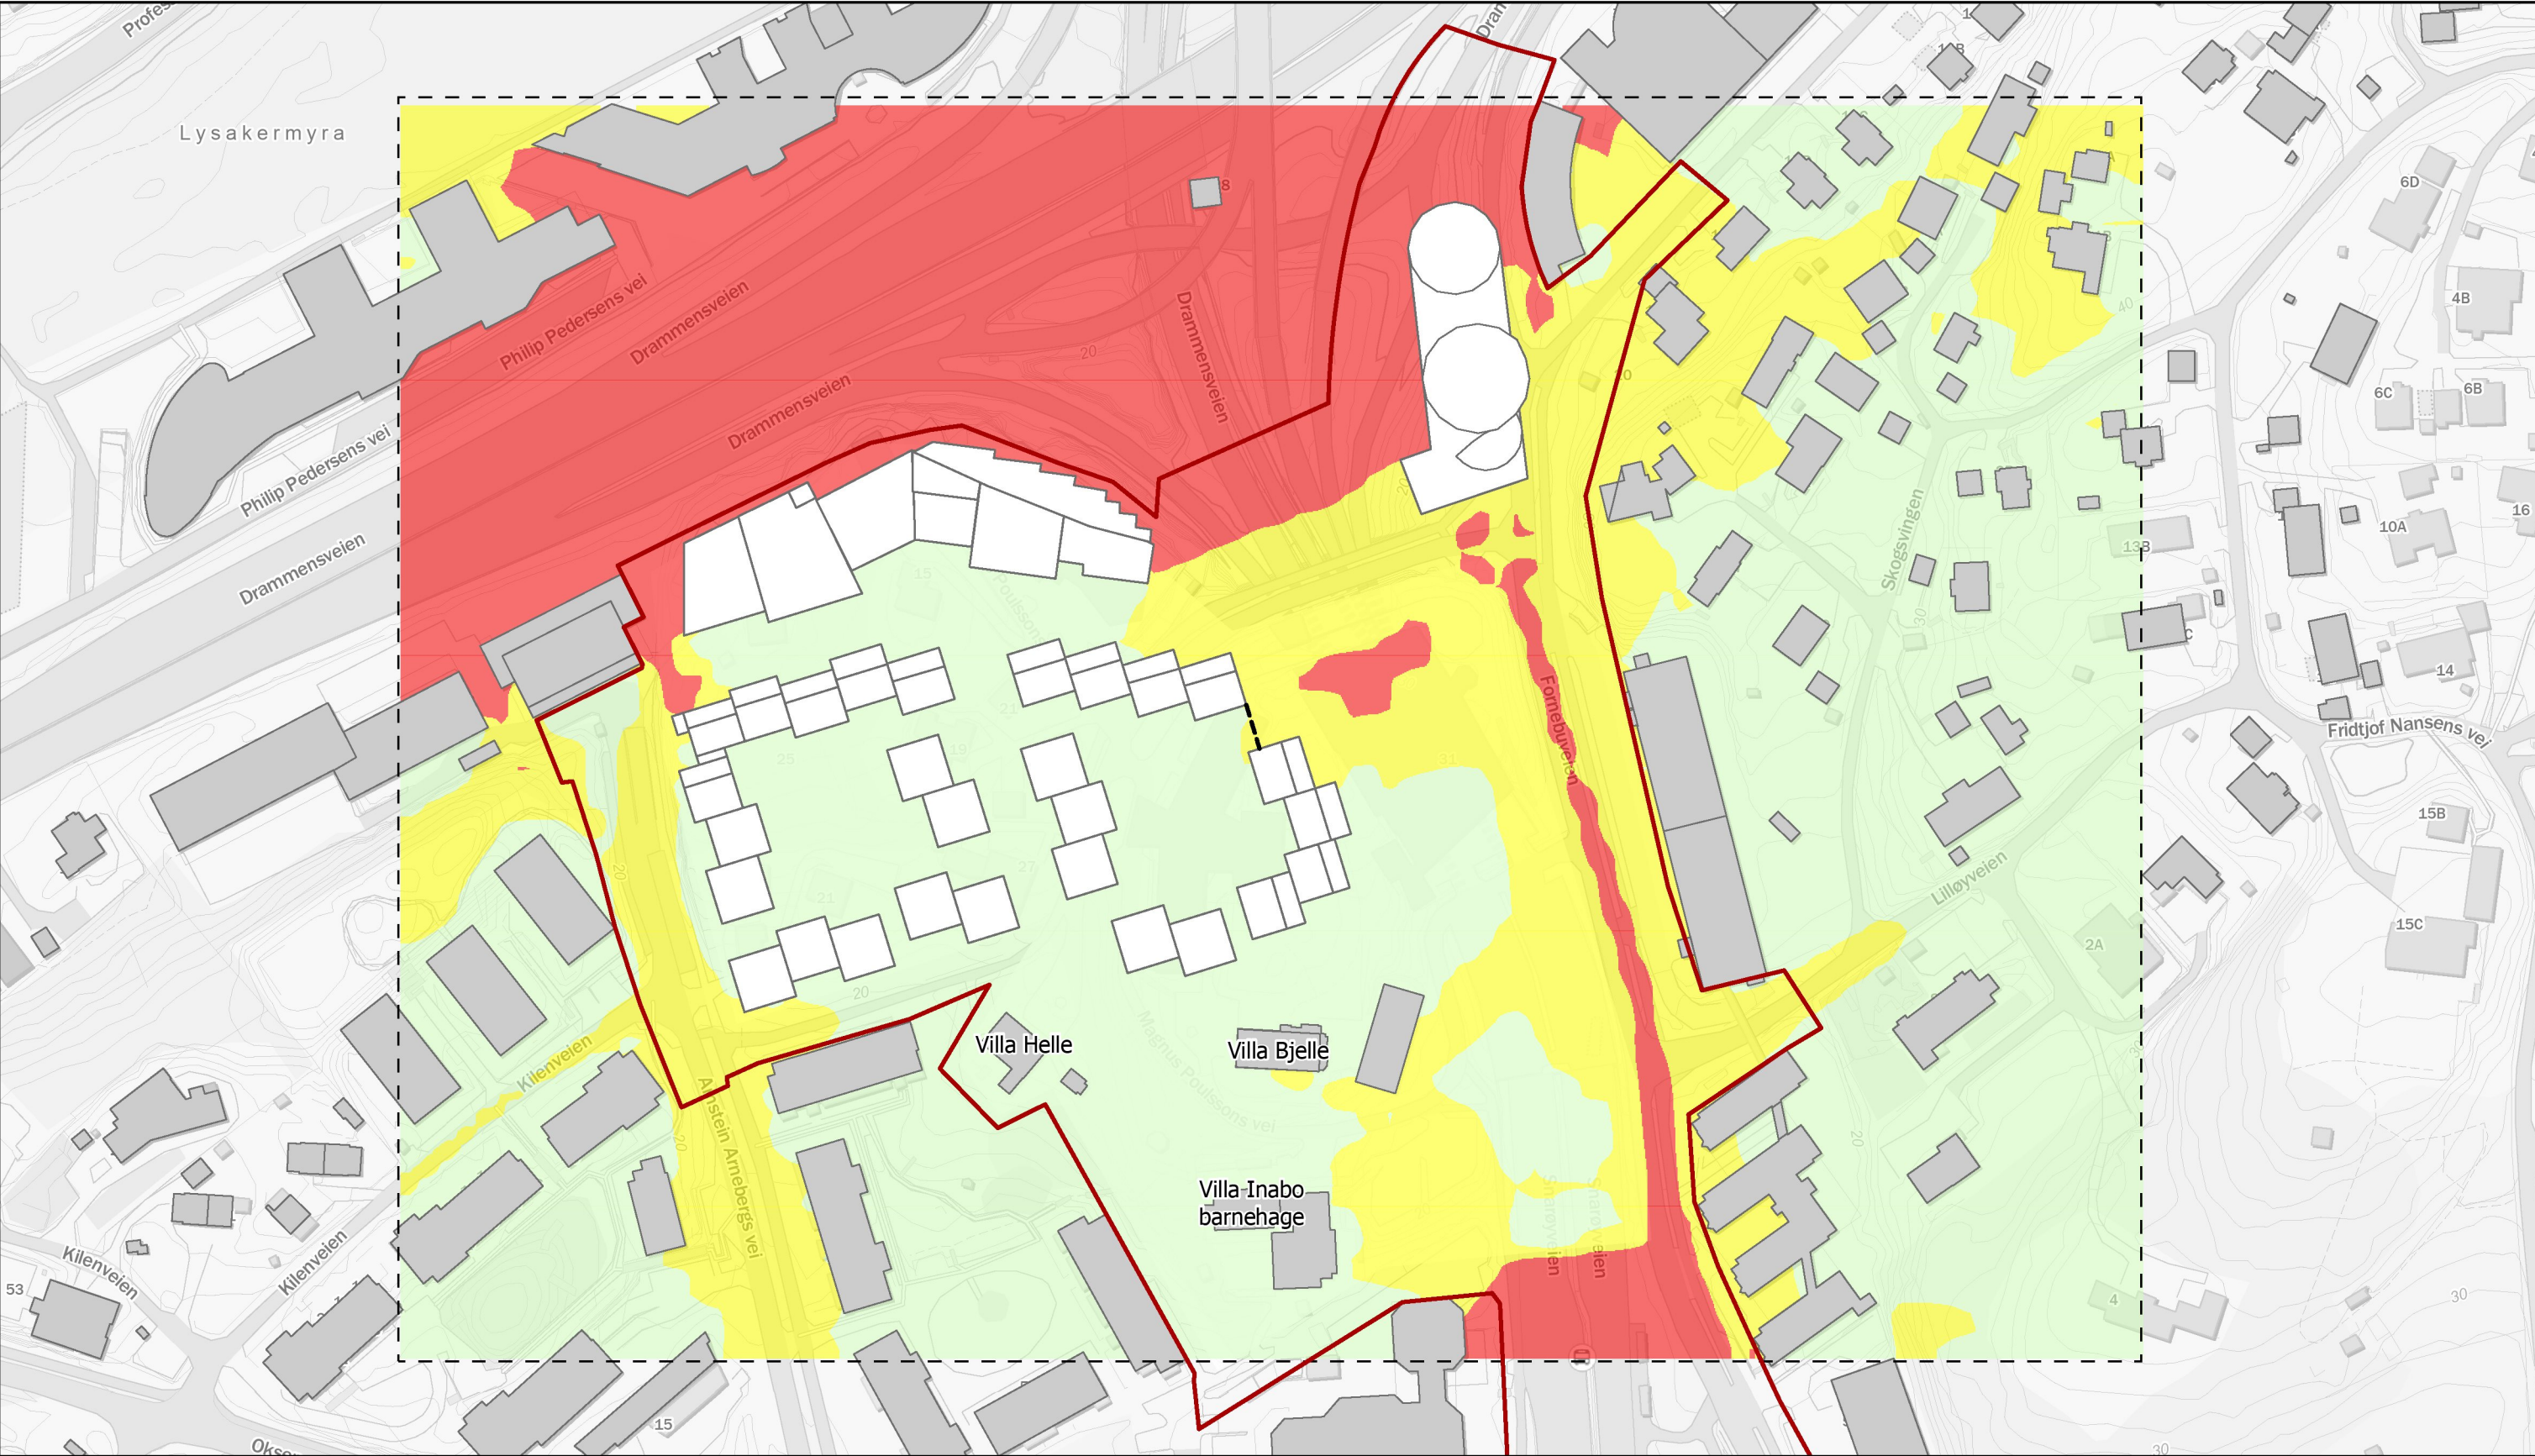

Tegnforklaring			Prosjektnavn Teleplanbyen		Produsert for Teleplan Eiendom AS	
Støynivå			Tegningstittel Støykart på 1,5 m over terreng i Etappe 3 med Arcanum		Produsert av lukjak	
L_{den}			Tegningsnummer X14		Kontrollert av amf	
≤ 55 dB			Tegningsdato 12-01-2023		Prosjektnummer 5164184	
> 55 dB					Målestokk 1:1 750(A3)	
> 65 dB					Norconsult 	
[- -] Beregningsområde						
[] Bygning - eksisterende						
[] Bygning - foreslått						
[] Utviklingsgrense						
[] Støy tiltak						